

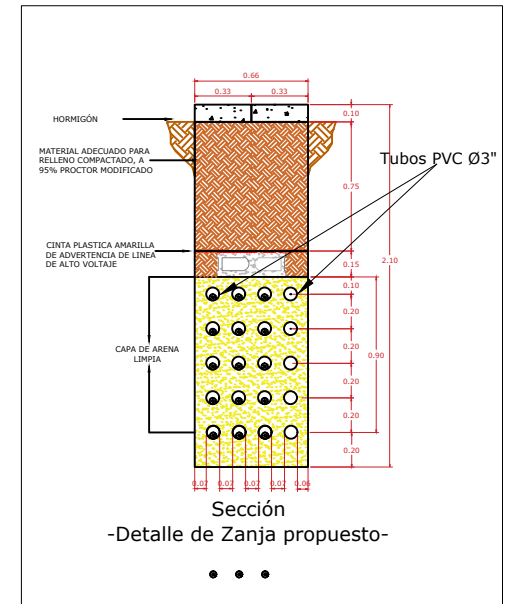
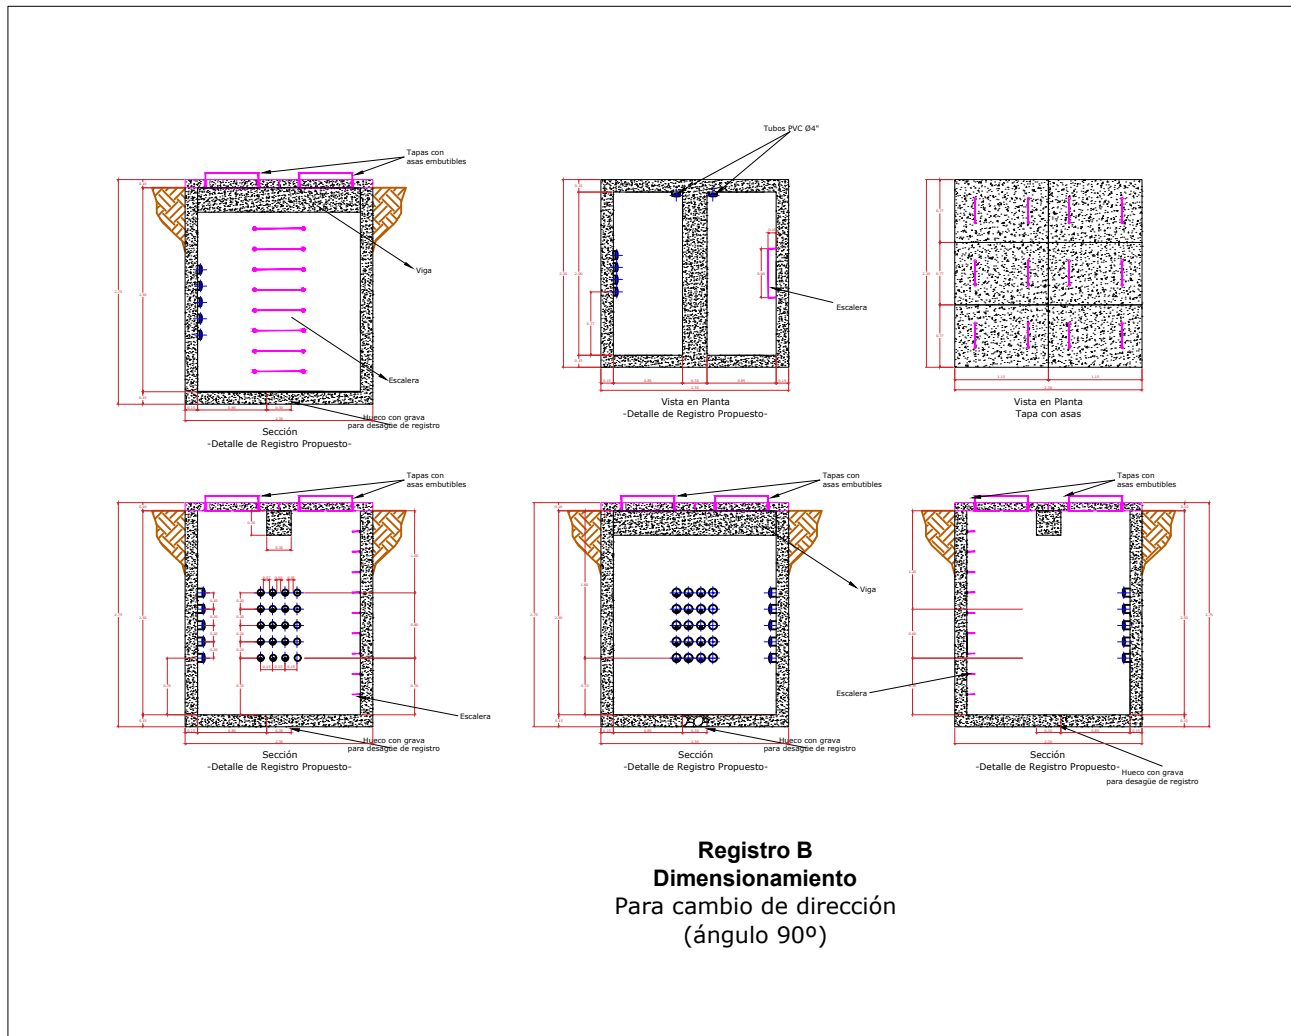


DETALLES DE ZANJA Y REGISTROS, NUEVA S/E CENTRO DE OPERACIONES.

DIMENSIONAMIENTO DE REGISTRO PARA CAMBIO DE DIRECCION, 90 GRADOS.

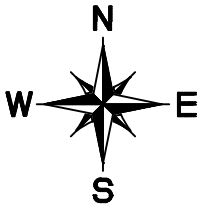

DIMENSIONAMIENTO DE REGISTRO PARA ALINEACION, PASO RECTO.

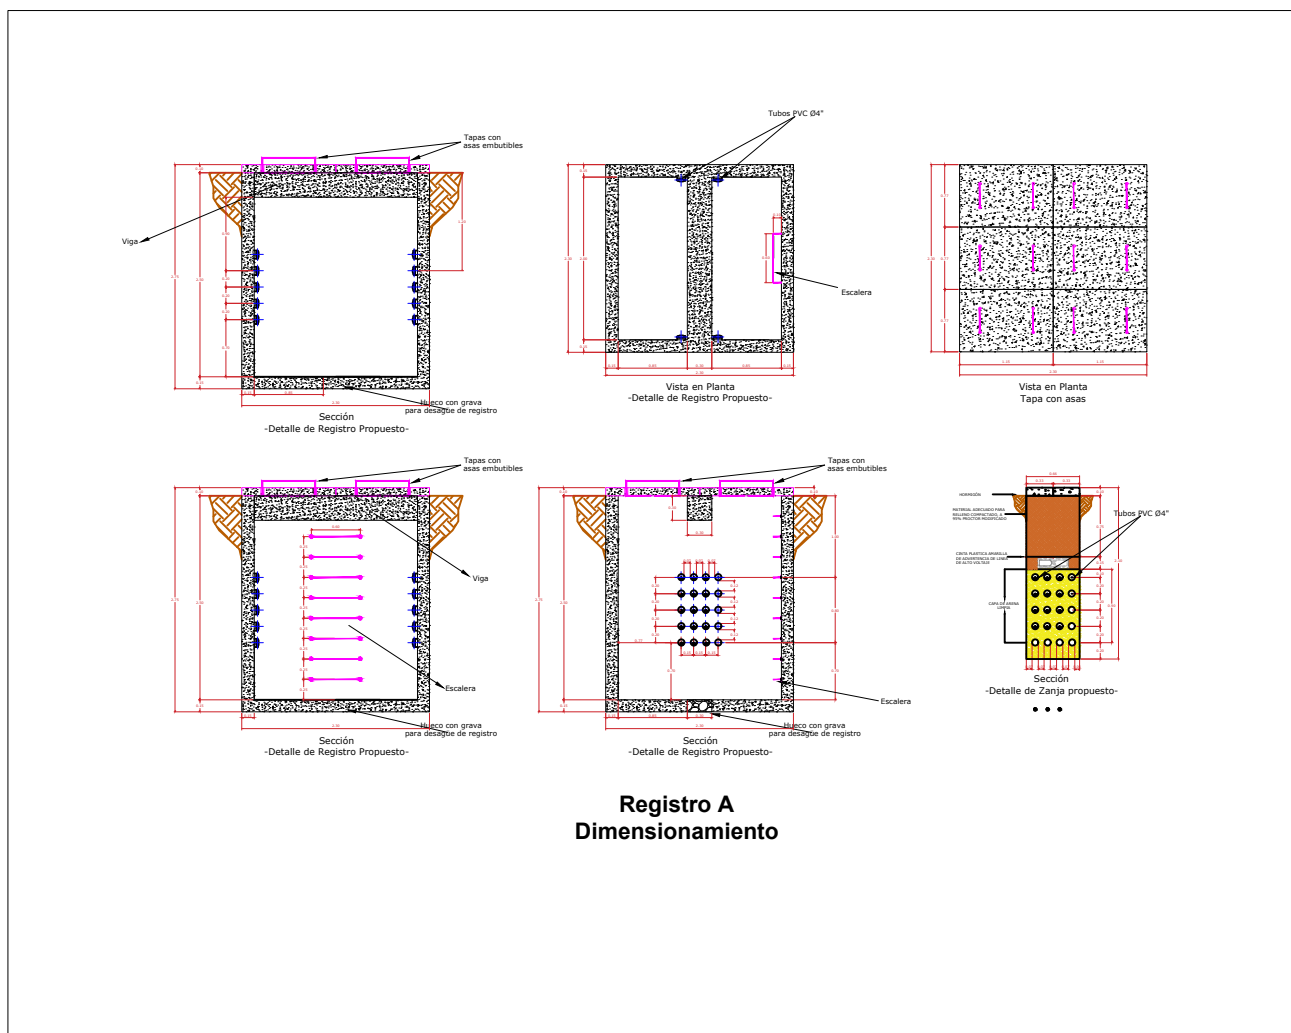

GERENCIA DE INGENIERÍA			
Nombre del proyecto: DETALLES DE ZANJA Y REGISTROS, NUEVA S/E CENTRO DE OPERACIONES.			PLANO MT Y BT PROP.
Diseñado y Dib. por:	EQUIPO DE DISEÑO	Zona a Remodelar:	Fecha MAY-24
Supervisado por:	Cesar Pinedo	Círculo:	Escala 1:1000
Revisado por:	Simón Valerio	Código Obra SGT:	Fólder
Aprobado por:	Gilberto Duarte		1 1