
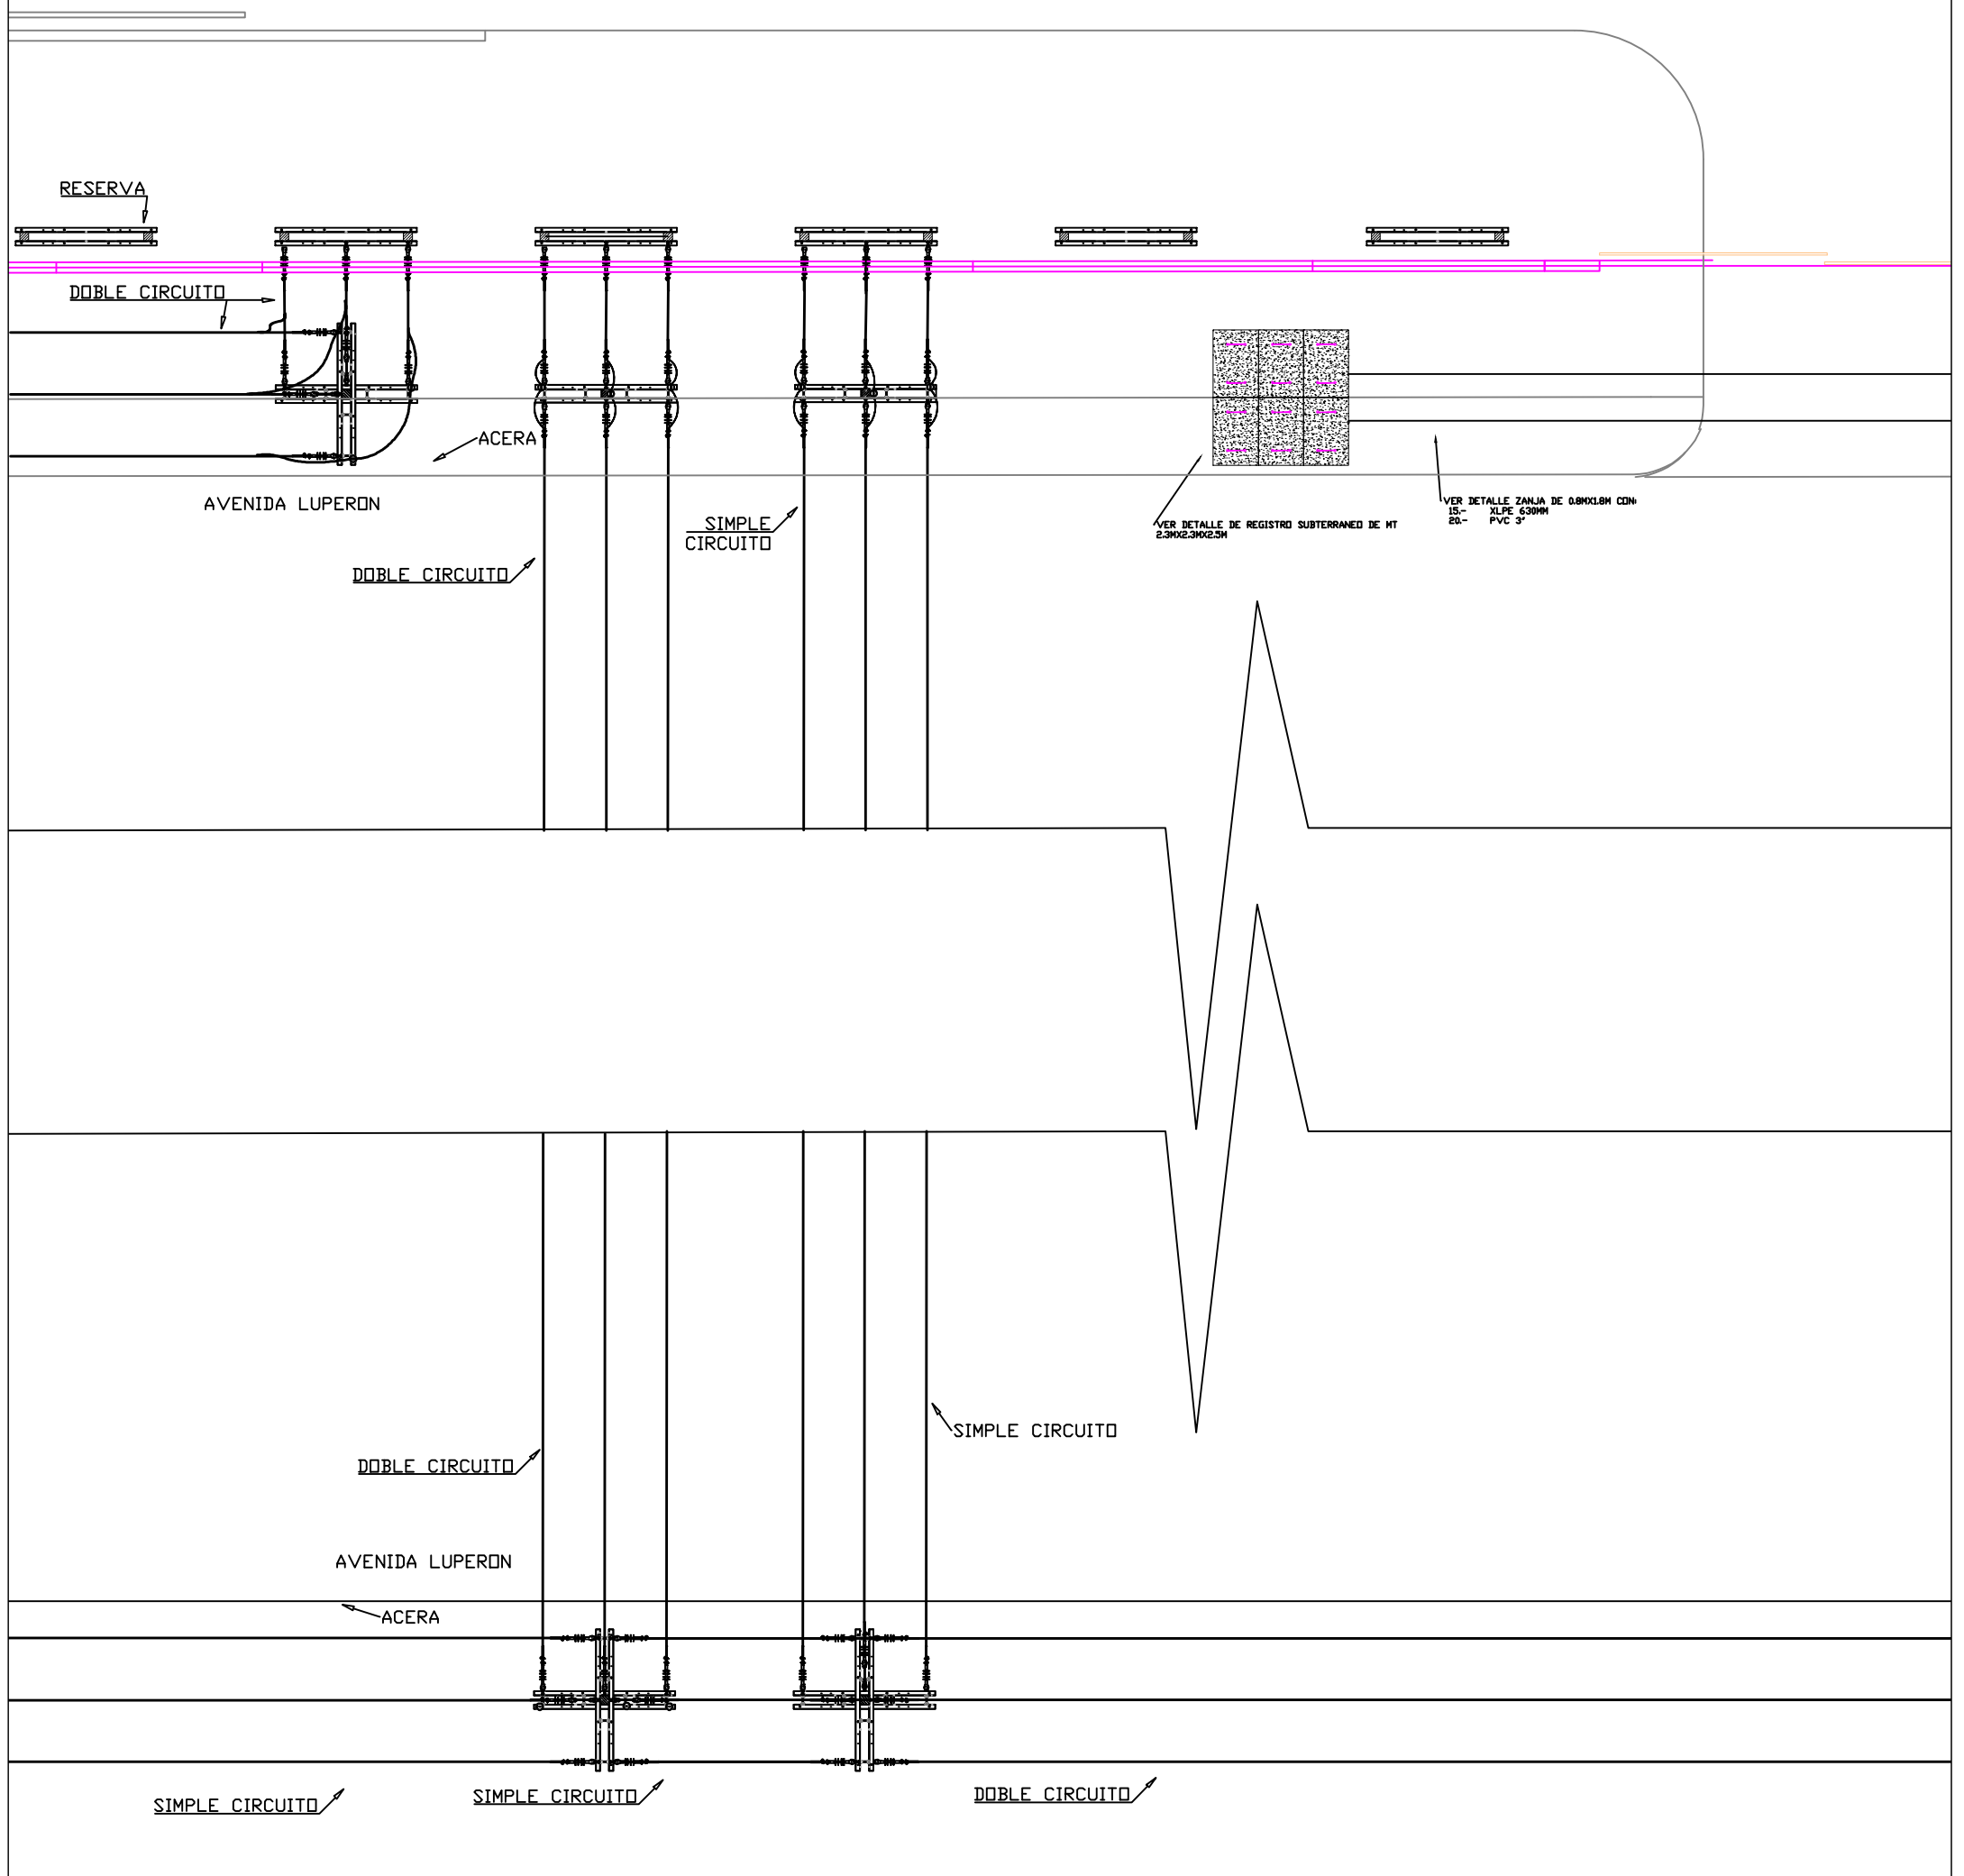



# DETALLES DE SALIDA NUEVA S/E CENTRO DE OPERACIONES

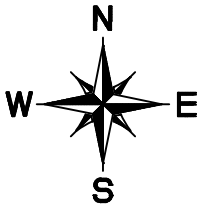

		<b>GERENCIA DE INGENIERÍA</b>		
Nombre del proyecto: DETALLES DE SALIDA NUEVA S/E CENTRO DE OPERACIONES				PLANO MT Y BT PROP.
Diseñado y Dib. por: EQUIPO DE DISEÑO	Supervisado por: Cesar Pinedo	Zona a Remodelar: HERRERA	Fecha MAY-24	Escala 1:1000
Revisado por: Simón Valerio	Aprobado por: Gilberto Duarte	Circuito: COHE101-COHE110	Código Obra SGT: -----	Fólder 1
				1 1