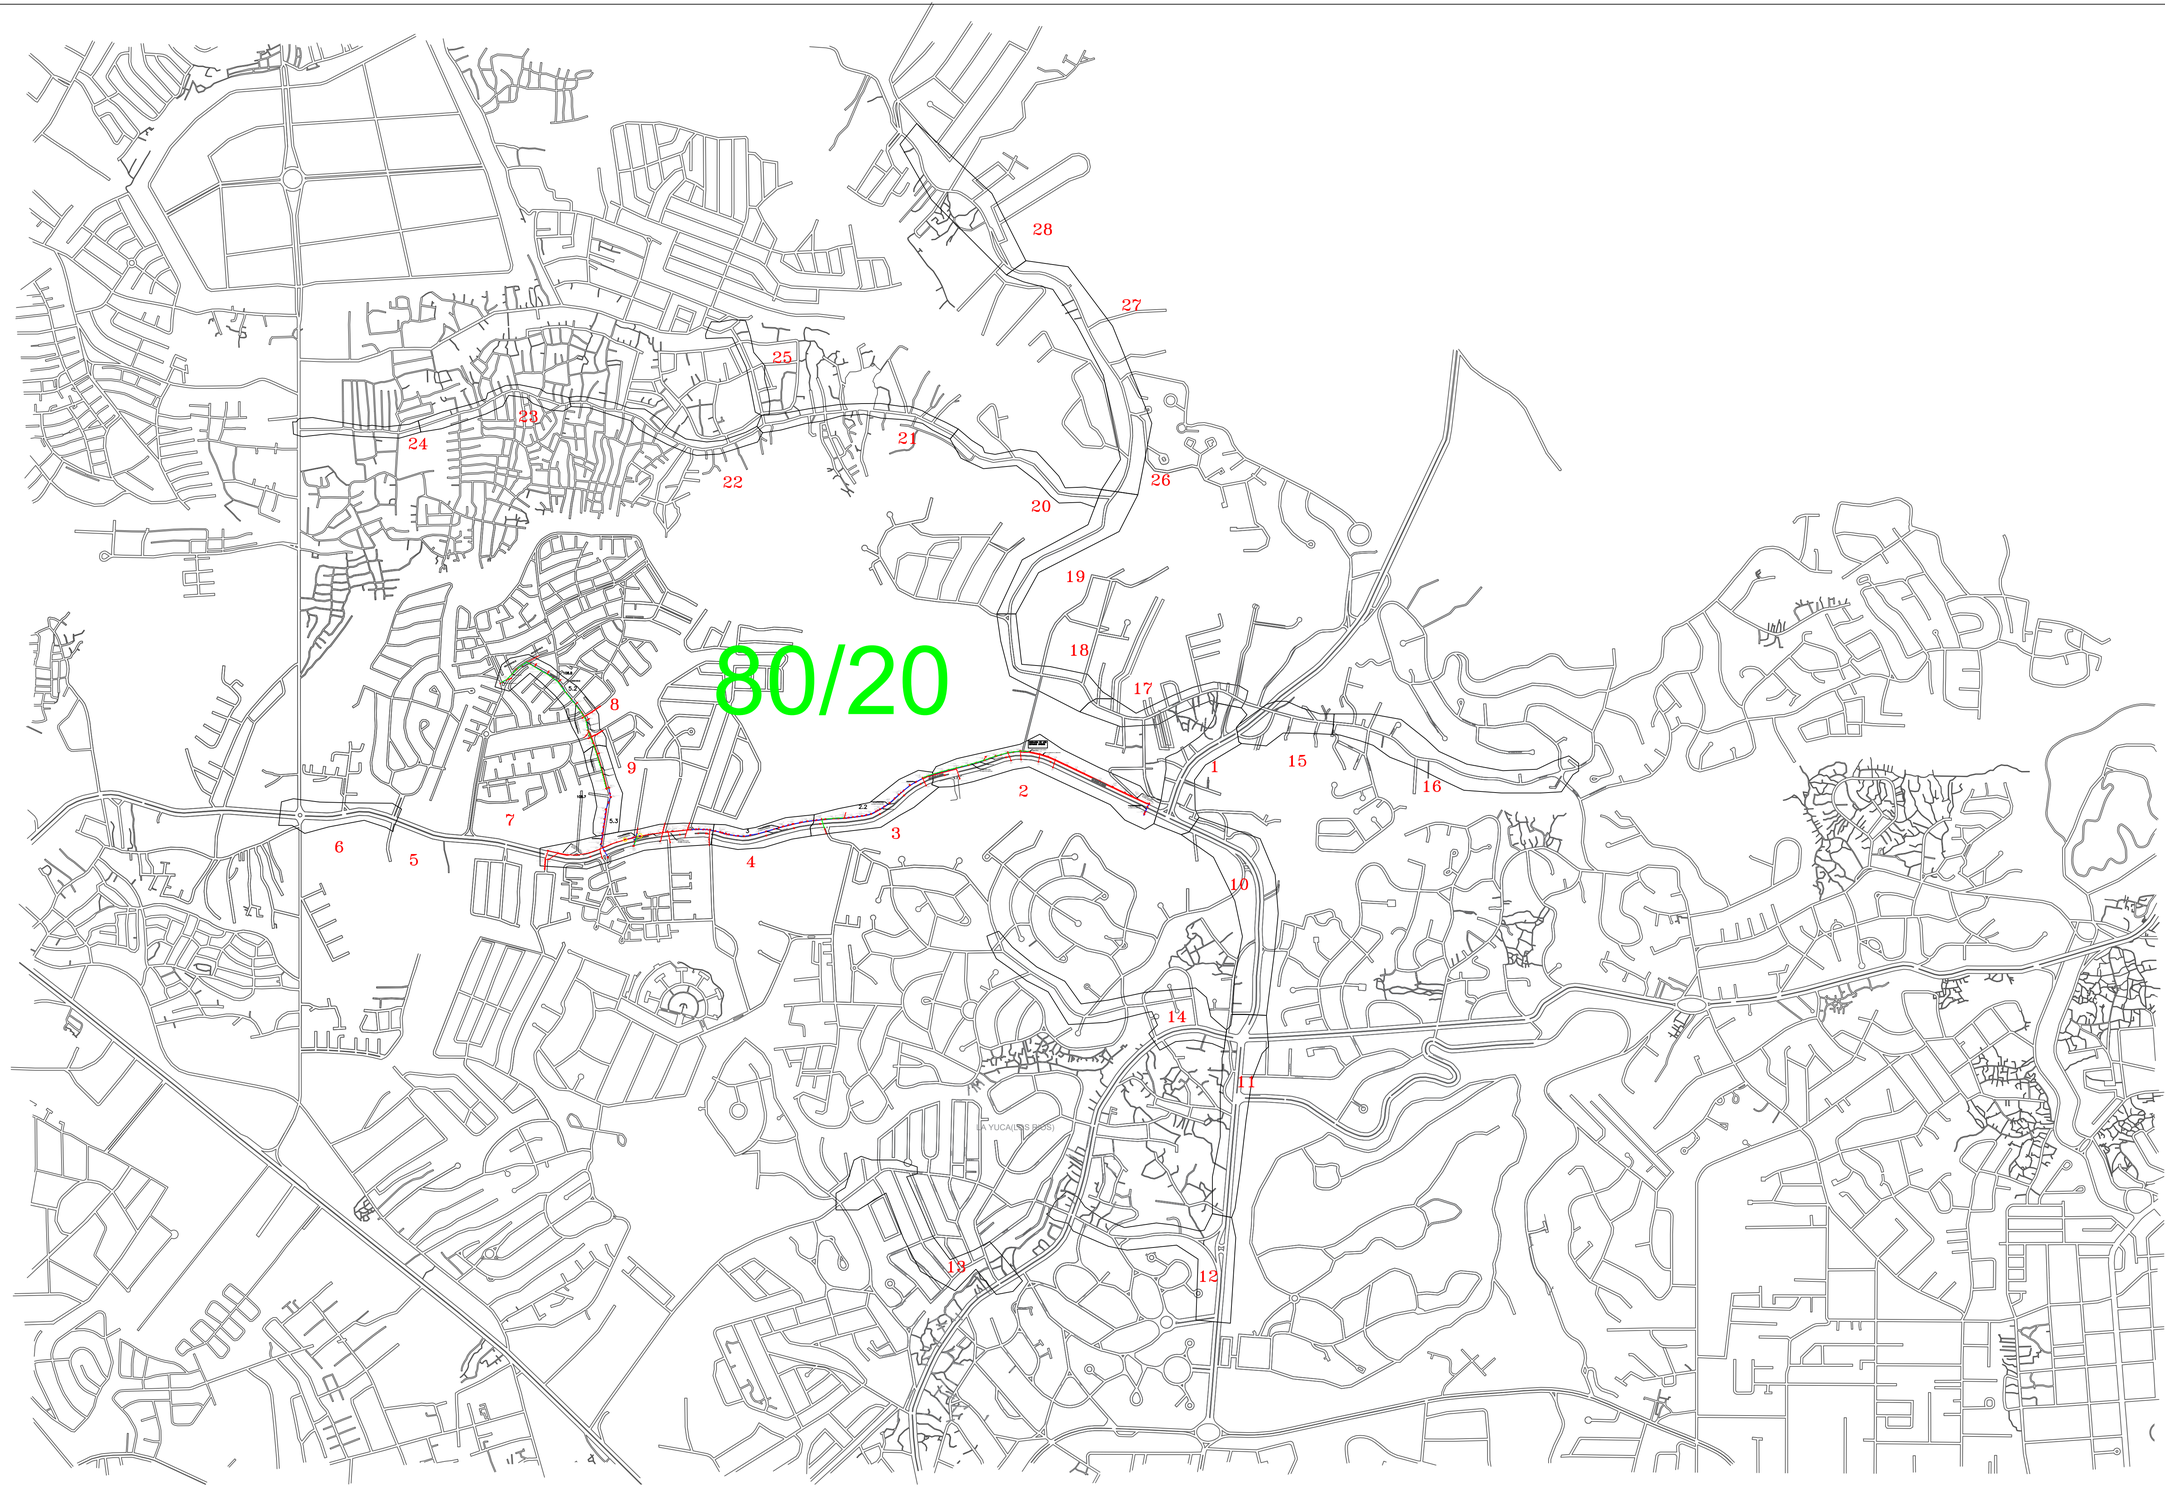

LEYENDA

	Cimentacion propuesta
	Puesta a tierra
	Poste propuesto sin cimentar
	Poste existente
	Poste a remover
	Poste a sustituir
	Poste metálico
	Poste de transmisión
	Transformador propuesto
	Transformador existente
	Transformador a reubicar
	Viento simple propuesto
	Viento doble propuesto
	Viento simple existente
	Viento doble existente
	Viento aéreo propuesto
	Viento aéreo existente
	Acometidas pospago
	Acometidas prepago
	Lámpara propuesta, existente y retiro
	Poda
	Tubo metálico propuesto
	Channer propuesto
	Jumper MT aéreo
	Jumper triplex aéreo
	Apertura triplex
	Caja derivadora
	Caja derivadora doble
	Módulo de concentración
OMts.	Distancia de acometida
0 Mts	Triplex propuesto
0 Mts	Linea monofásica propuesto
0 Mts	Linea monofásica 2h propuesto
0 Mts	Linea trifásica 3h propuesto
0 Mts	Linea trifásica 4h propuesto
0 Mts	Linea concéntrica
0 Mts.	Cable guia
0 Mts	Linea baja tensión existente
0 Mts	Linea monofásica 1h existente
0 Mts	Linea monofásica 2h existente
0 Mts	Linea trifásica 3h existente
0 Mts	Linea trifásica 4h existente
0 Mts.	Linea baja tensión a remoción
0 Mts.	Linea monofasica 1h a remoción
0 Mts.	Linea monofásica 2h a remoción
0 Mts.	Linea trifásica 3h a remoción
0 Mts.	Linea trifásica 4h a remoción
0 Mts	LSMT trifasica propopuesta

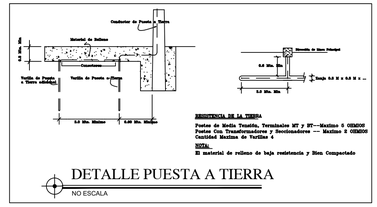

RESISTENCIA DE LA TIERRA

Postes de Media Tensión, Terminales MT y BT—Maximo 5 OHMIOS
Postes Con Transformadores y Seccionadores — Maximo 5 OHMIOS
Cantidad Maxima de Varillas 4

NOTA:
El material de relleno de baja resistencia y Bien Compactado

DETALLE PUESTA A TIERRA

NO ESCALA

edesur — Grupo Enel Américas S. A.

GERENCIA DE INGENIERÍA

Nombre del proyecto:	NUEVA SUBESTACION ARROYO MANZANO CIRCUITOS AMAN107-AMAN108.
	PLANO MT Y BT PROP.

Diseñado y Dib. por:	EQUIPO DE DISEÑO	Zona a Remodelar: ARROYO MANZANO		Fecha OCT-2024	Escala 1:500
Supervisado por:	Cesar Pinedo				
Revisado por:	Simón Valerio	Circuito: AMAN107-108	Código Obra SGT: 12022022040908S0	Fólder	1 / 3
Aprobado por:	Gilberto Duarte				