


CHND	NORMAS DE DISEÑO Y CONSTRUCCIÓN DE REDES ELÉCTRICAS PARA MEDIA Y BAJA TENSIÓN (MT y BT)	Fecha	17/12/2018
		Versión	1
	OBRAS CIVILES	Pag.	

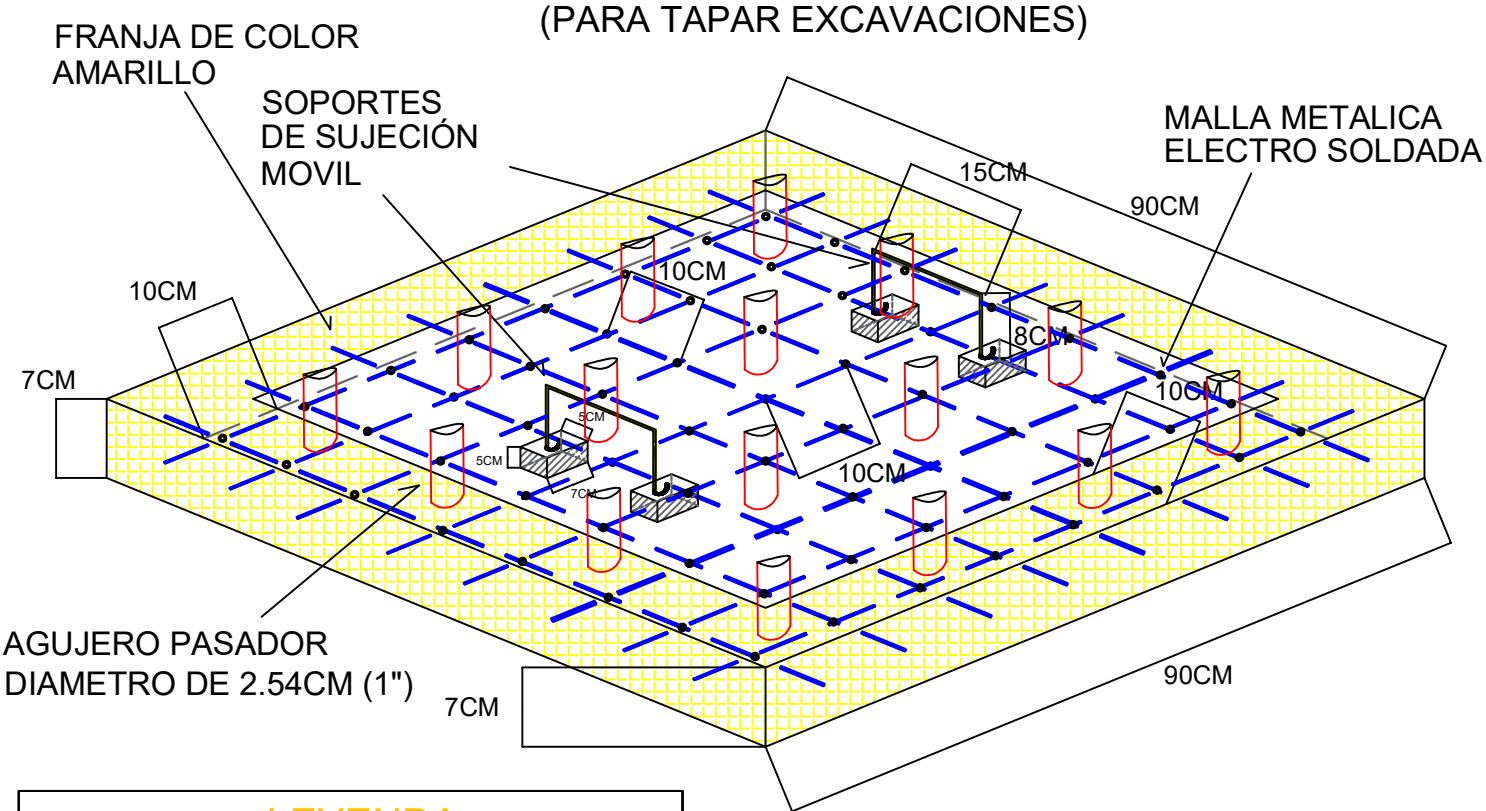

LEYENDA

FRANJA DE COLOR AMARILLO DE 10CM


MALLA METALICA

EMPALME DE MALLA

SOPORTE DE SUJECCIÓN MOVIL

ESPACIO PARA SUJECCIÓN DE LOS GANCHOS DEL SOPORTE

AGUJEROS PASADORES DE DIAMETRO DE 2.54CM (1")

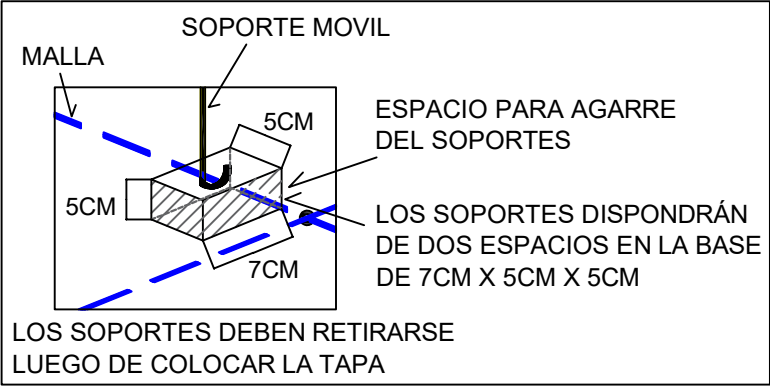

LA UTILIZACIÓN DE LA TAPA ES DE CARACTER OBLIGATORIO

TAPA DE HORMIGÓN PROVISIONAL DE 90CM X 90CM X 7CM				CÓDIGO	THP-90	
Elaborado	Ing. Breily Muñoz	Sub-sección:	OBRAS CIVILES			Pag.
Revisado	Ing. Breily Muñoz					1-1
Aprobado	Ing. Evelyn Calderon					